


Kelder 1 : 100

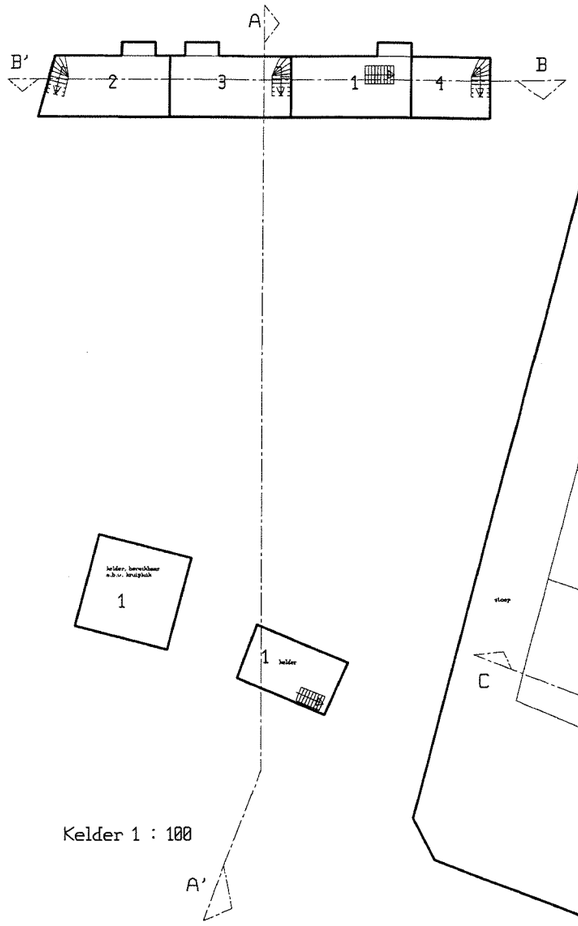


Begane Grond 1 : 100




Verdieping 1 : 100

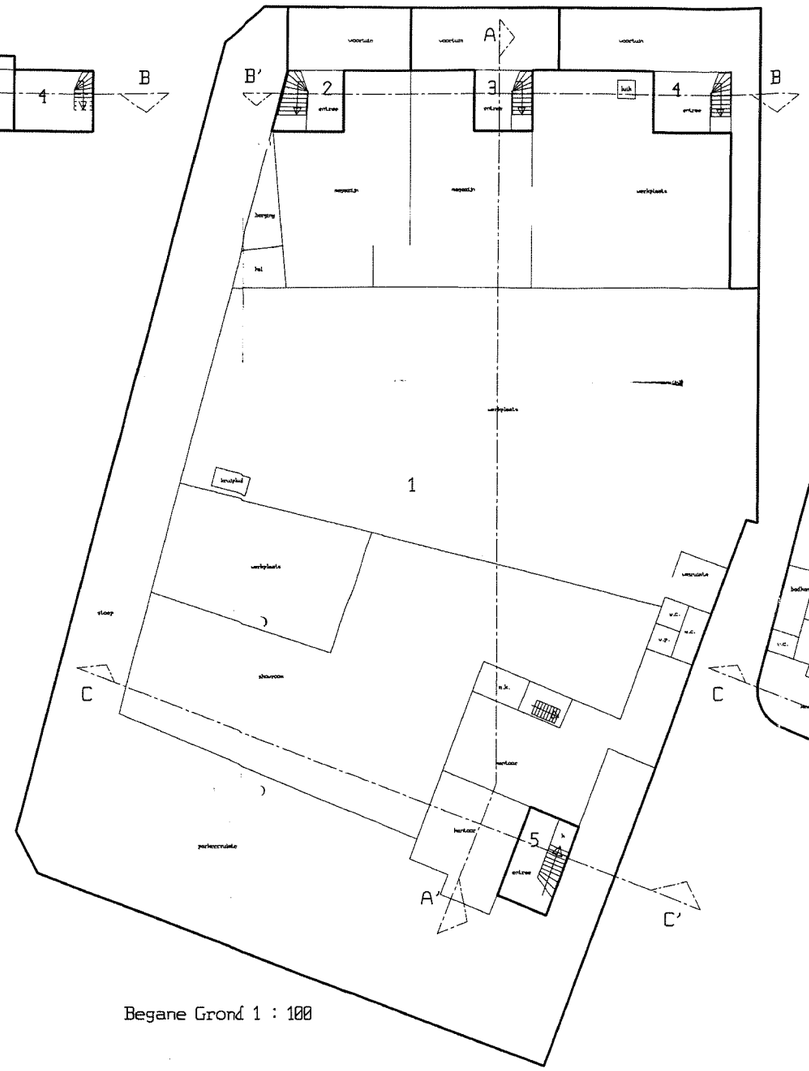


Zolder 1 : 100

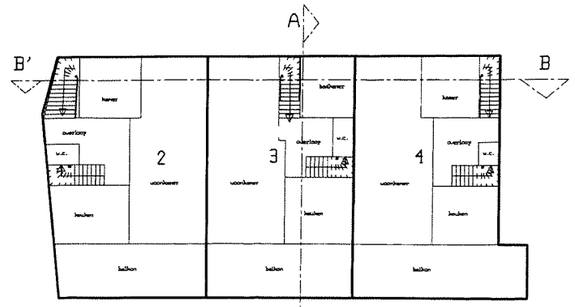


Verdieping 1 : 100

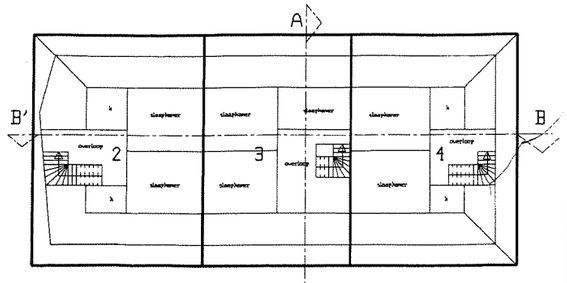


Zolder 1 : 100

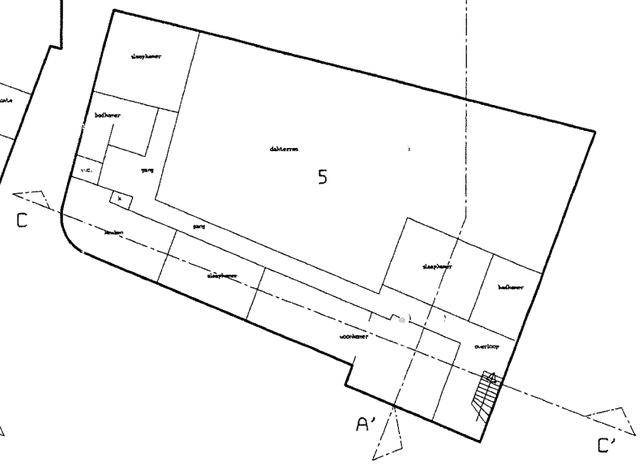


Doorsnede A – A' 1 : 100

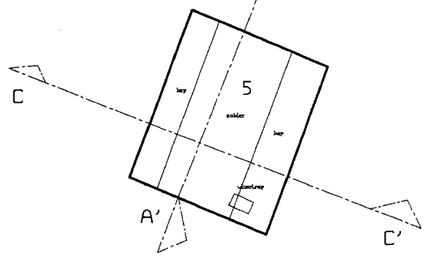


Doorsnede B – B' 1 : 100

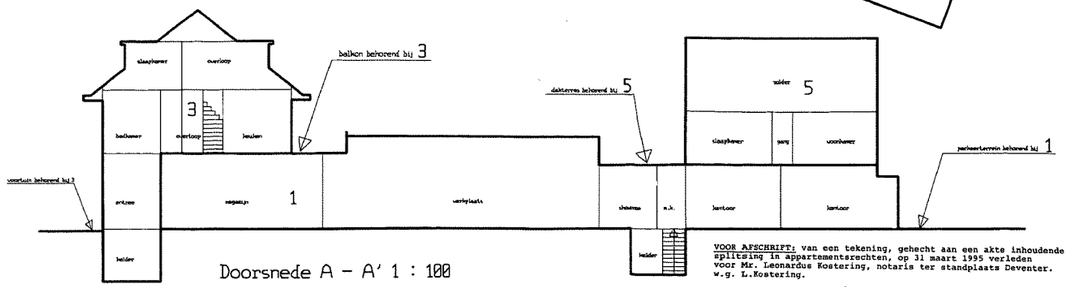


Doorsnede C – C' 1 : 100

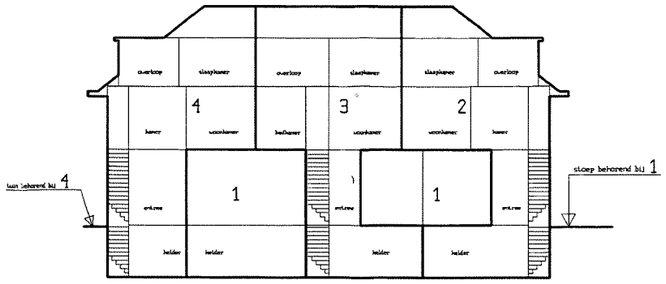


Situatie 1 : 1000

Gemeente: Deventer

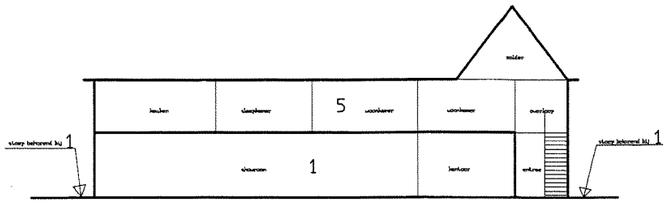sektie: B, nummer(s) 11561 en 11620

**VOOR AFSCHRIFT:** van een tekening, gehecht aan een akte inhoudende splitsing in appartementsrechten, op 31 maart 1995 verleden voor Mr. Leonardus Kostering, notaris ter standplaats Deventer. w.g. L.Kostering.

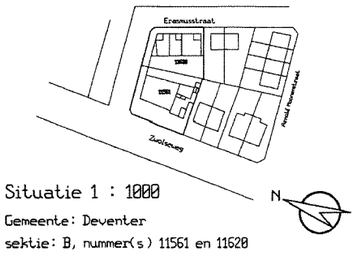De ondergetekende, Mr. Leonardus Kostering, notaris ter standplaats Deventer, verklaart dat dit afschrift eensluidend is met het ter inschrijving aangeboden stuk.

TEKENING BEHOREND BIJ INSCHRIJVING IN DEELREGISTER NR 6
ZIE TEKENING NR 7852

Voorgenomen Splitsing in appartementsrechten van de percelen:
Kadastraal bekend: Gemeente Deventer
sektie B, nummer 11561 en 11620

Deventer, 20 maart 1995

de Notaris:

DE SPLITSINGSTEKENING BESTAAT UIT EEN BLAD !!!!

Splitsing pand Zwolseweg/Erasmusstraat te Deventer
i.o.v. TOP - Autobedrijf v.o.f. te Deventer

Architekten- en Ingenieursbureau
**LEBBINK EN KEIJMEL**
Centrumlaan 7 - 7413 DA DEVENTER tel. 05700-30302
Sluisdijkweerestraat 2 - 7203 EZ ZUTPHEN tel. 05750-4808

Splitsingstekening

7 5 3
1

| | |
|---|---|
| ontwerp | ir. A.W. Keijmel |
| schaal | 1 : 100 |
| datum | 18 - 03 - 1995 |
| gekeurd | t.n. |
| bestand | |
| | nsbnr.nr.188718.005 |